


Schaltplan Barkas B1000
Grundlagenplan 1983

Bitte beachten Hellblau ist WEIS !!

■ = weis

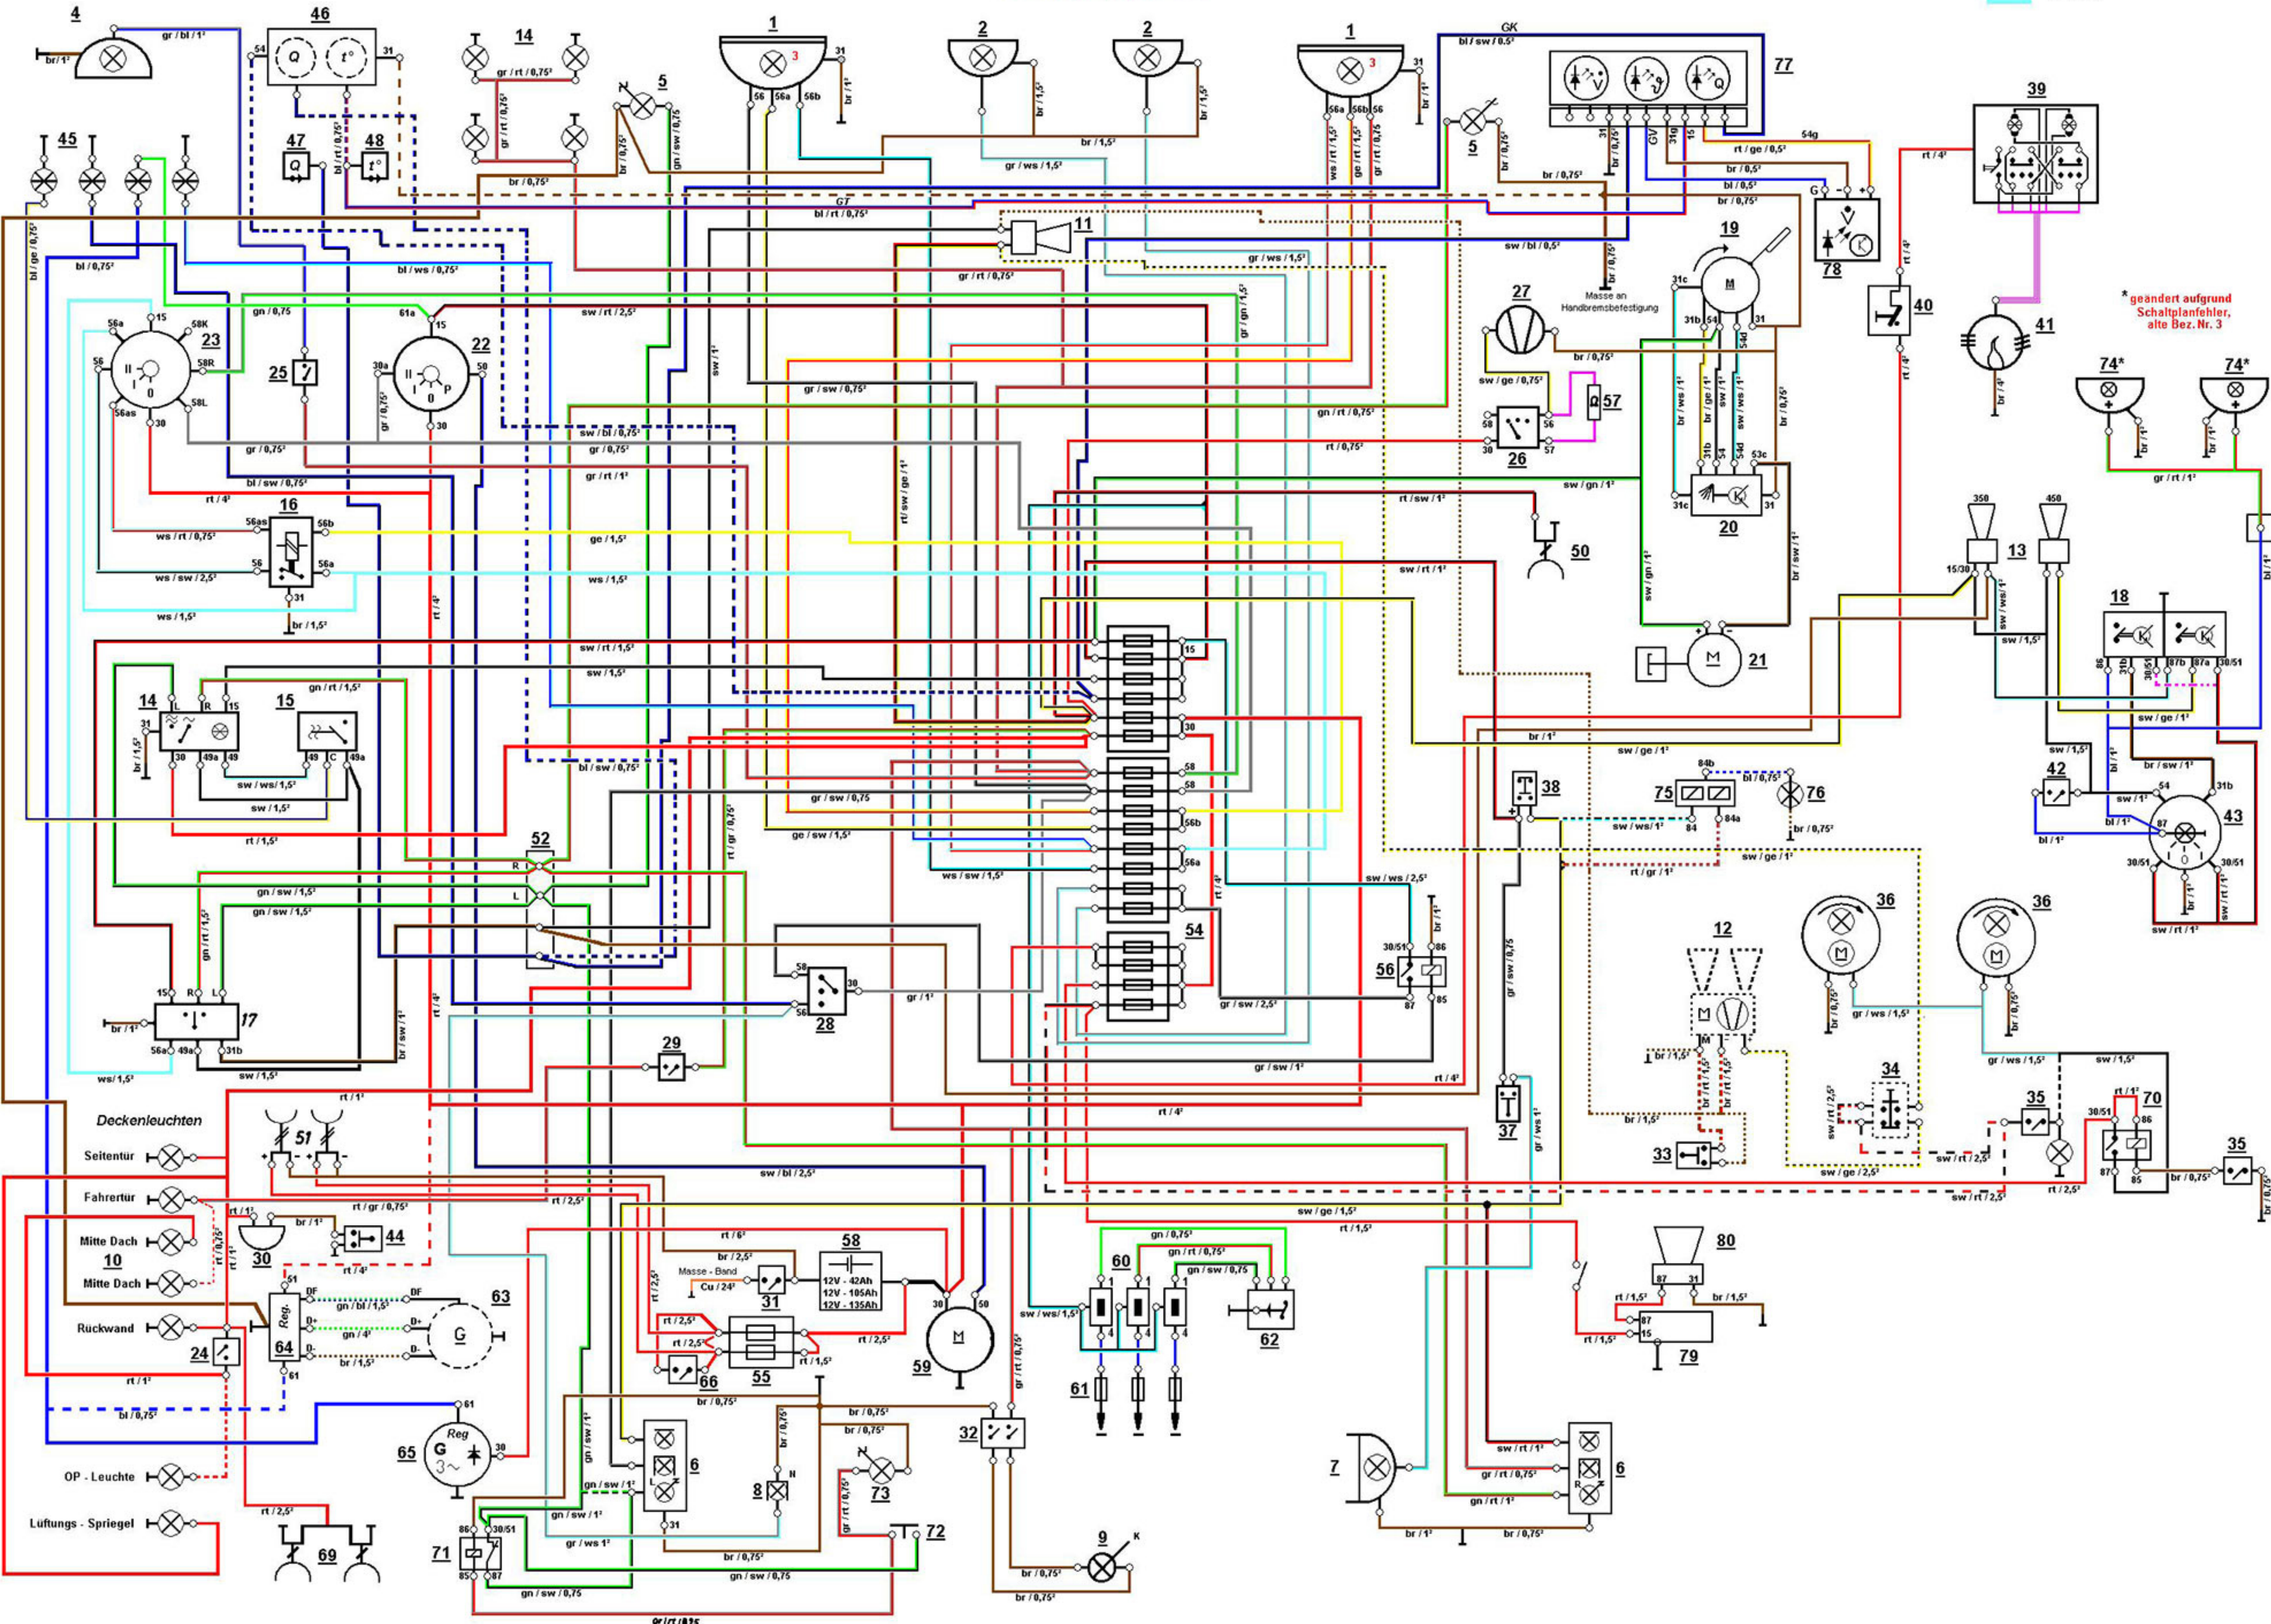

Deckenleuchten

Seitentür

Fahrtür

Mitte Dach

Mitte Dach

Rückwand

OP - Leuchte

Lüftungs - Spiegel

* geändert aufgrund Schaltplanfehler, alte Bez. Nr. 3